

**UCHWAŁA NR XXXV.231.21  
RADY GMINY RAWA MAZOWIECKA**

z dnia 30 listopada 2021 r.

**w sprawie zmiany uchwały Nr XXI.125.20 Rady Gminy Rawa Mazowiecka z dnia 28 kwietnia 2020 r.  
w sprawie przystąpienia do sporządzenia miejscowego planu zagospodarowania przestrzennego gminy  
Rawa Mazowiecka, obręb Ścieki**

Na podstawie art. 18 ust. 2 pkt 5 ustawy z dnia 8 marca 1990 r. o samorządzie gminnym (Dz. U. z 2021 r. poz. 1372 i 1834) oraz art. 14 ust.1 i 2 w związku z art. 27 ustawy z dnia 27 marca 2003 r. o planowaniu i zagospodarowaniu przestrzennym (Dz. U. z 2021 r. poz. 741, 784, 922 i 1873) Rada Gminy Rawa Mazowiecka uchwala, co następuje:

**§ 1.** Zmienia się granice obszaru objętego planem, określone na załączniku graficznym do uchwały Nr XXI.125.20 Rady Gminy Rawa Mazowiecka z dnia 28 kwietnia 2020 r. w sprawie przystąpienia do sporządzenia miejscowego planu zagospodarowania przestrzennego gminy Rawa Mazowiecka, obręb Ścieki.

**§ 2.** Nowe granice obszaru opracowania miejscowego planu zagospodarowania przestrzennego określają załączniki graficzne Nr 1 i 2 do niniejszej uchwały.

**§ 3.** Wykonanie uchwały powierza się Wójtowi Gminy Rawa Mazowiecka.


**§ 4.** Uchwała wchodzi w życie z dniem podjęcia.


Przewodnicząca Rady Gminy

**Katarzyna Klimek**



Załącznik Nr 2 do uchwały Nr XXXV.231.21  
Rady Gminy Rawa Mazowiecka  
z dnia 30 listopada 2021 r.

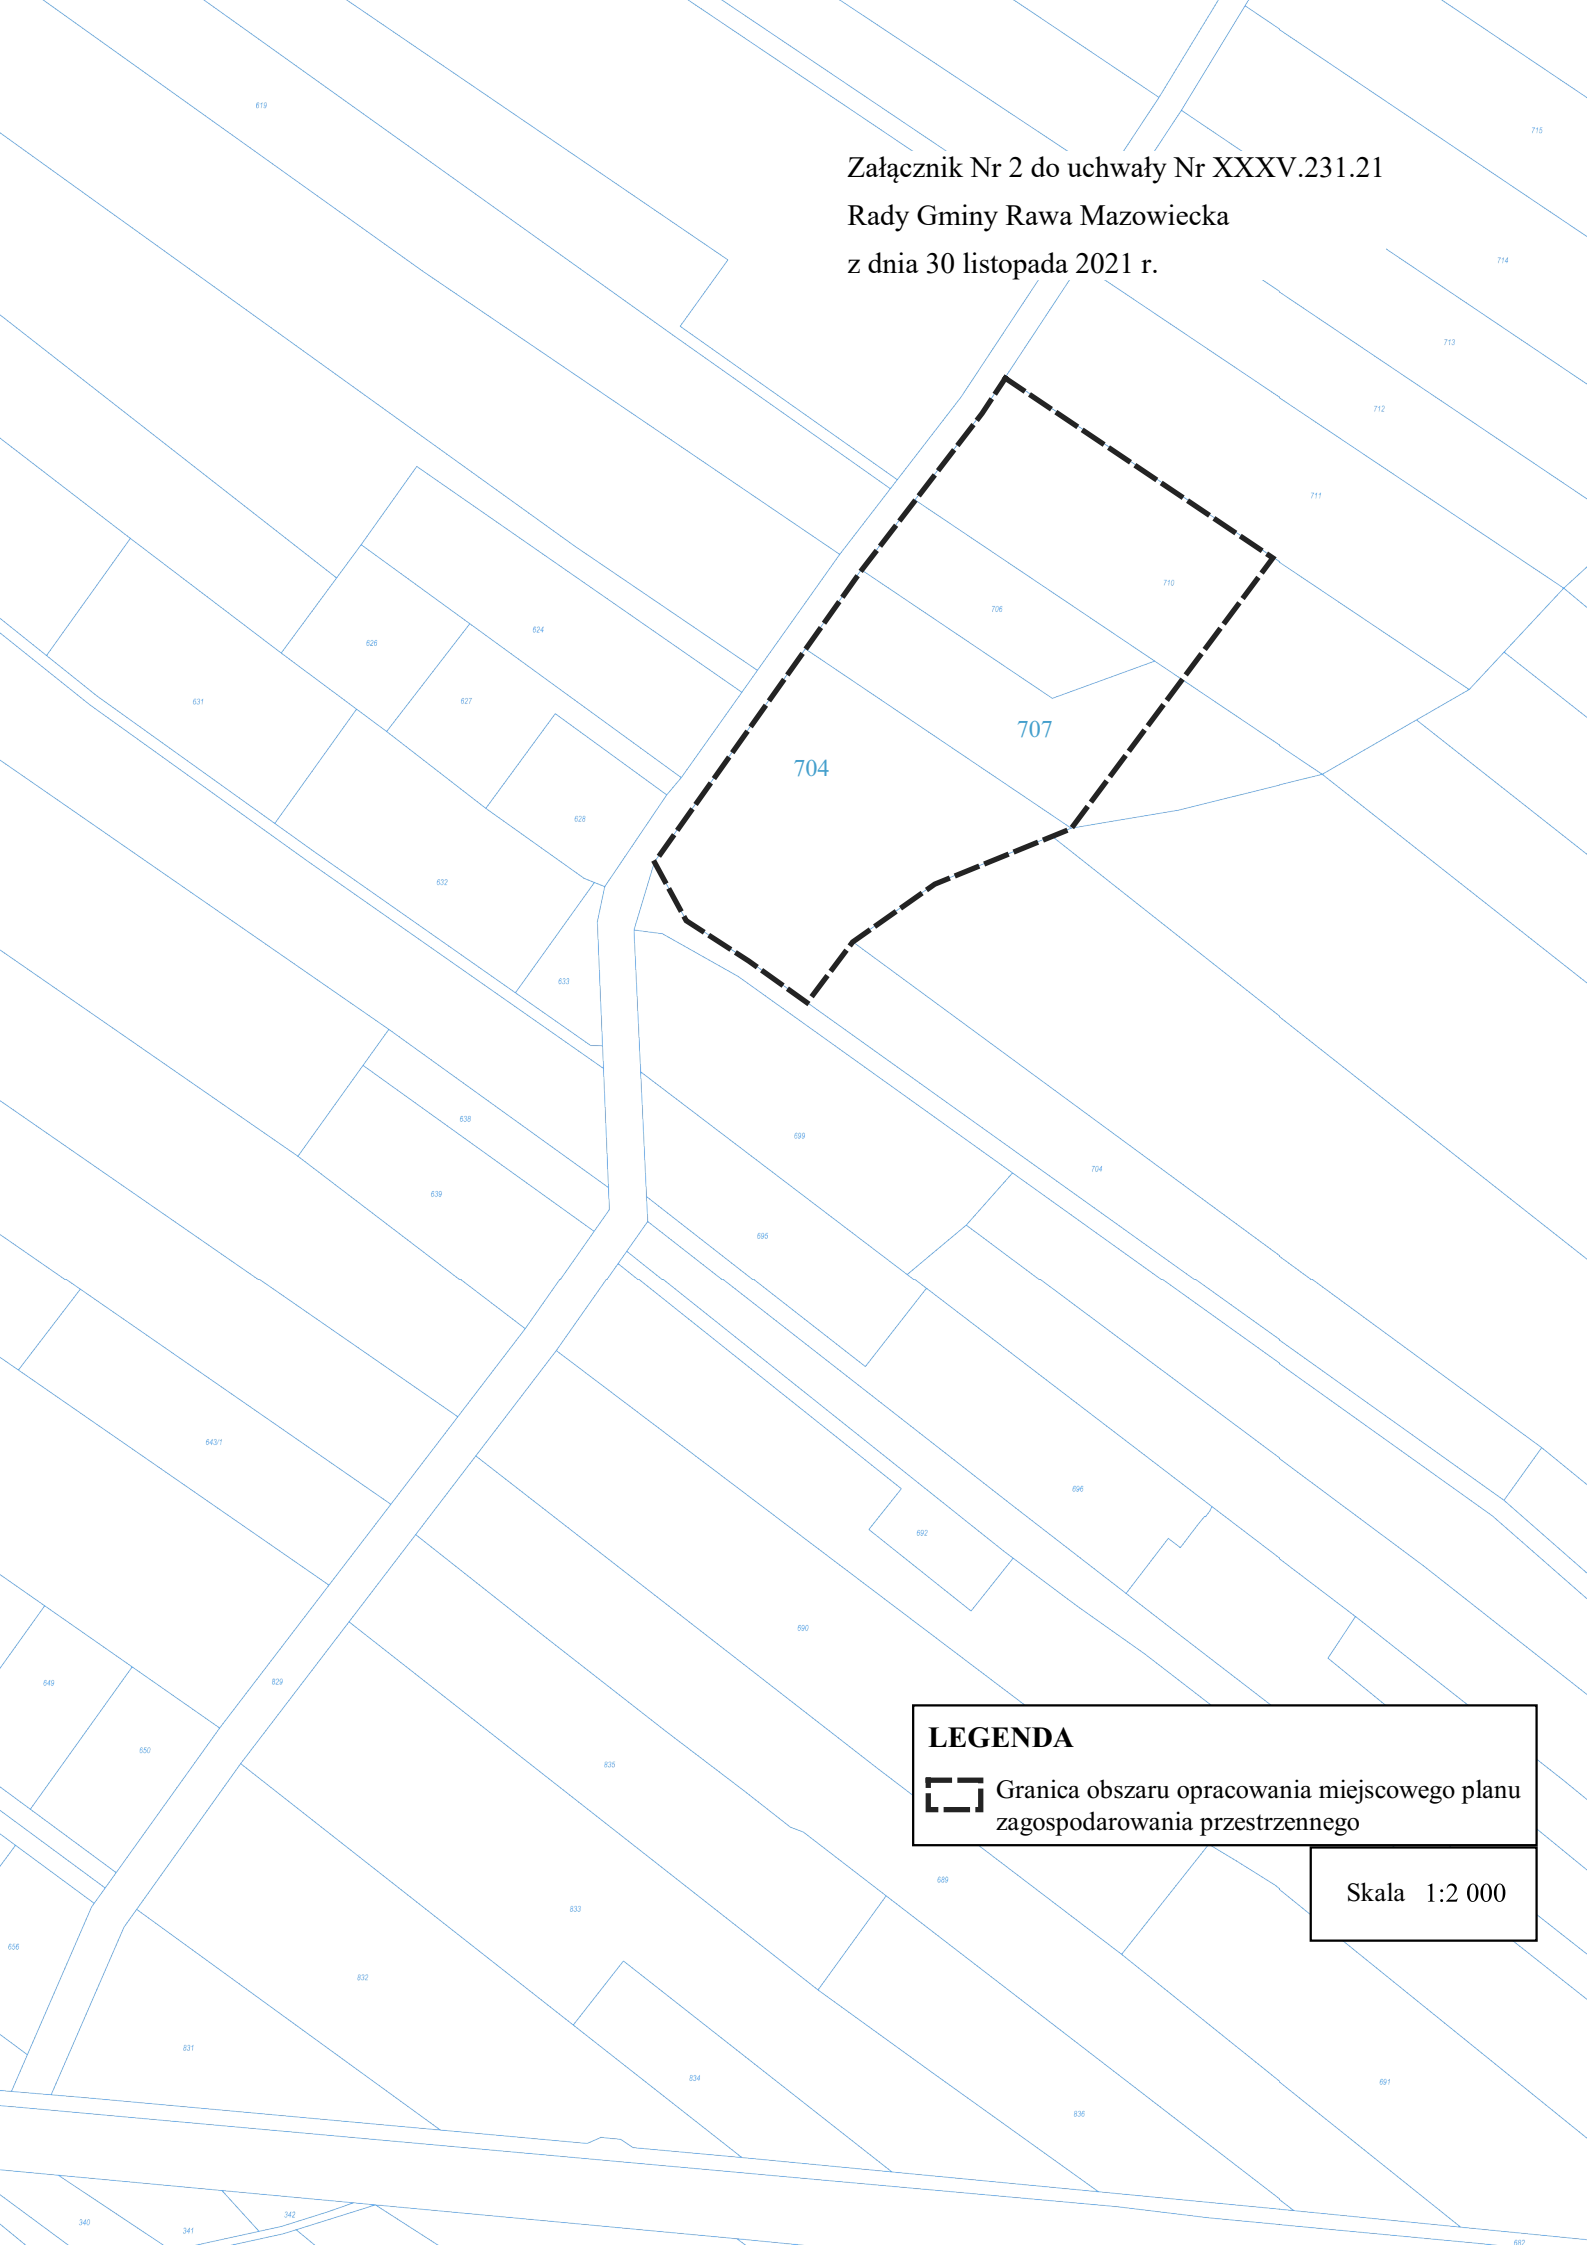

**LEGENDA**  
 Granica obszaru opracowania miejscowego planu zagospodarowania przestrzennego

Skala 1:2 000

## **Uzasadnienie**

podjęcia uchwały w sprawie zmiany uchwały Nr XXI.125.20 Rady Gminy Rawa Mazowiecka z dnia 28 kwietnia 2020 r. w sprawie przystąpienia do sporządzenia miejscowego planu zagospodarowania przestrzennego gminy Rawa Mazowiecka, obręb Ścieki

Zgodnie z ustaleniami studium uwarunkowań i kierunków zagospodarowania przestrzennego gminy Rawa Mazowiecka, przyjętym uchwałą Nr XXXII/176/13 Rady Gminy Rawa Mazowiecka z dnia 28 listopada 2013 r. Rady Gminy Rawa Mazowiecka podjęła uchwałę Nr XXI.125.20 Rady Gminy Rawa Mazowiecka z dnia 28 kwietnia 2020 r. w sprawie przystąpienia do sporządzenia miejscowego planu zagospodarowania przestrzennego gminy Rawa Mazowiecka, obręb Ścieki. W toku prowadzonej procedury planistycznej stwierdzono potrzebę zmiany obszaru opracowania, zgodnie z rysunkami stanowiącymi załączniki do niniejszej uchwały.

Przewiduje się, że ustalenia planu miejscowego w nowych granicach nie naruszą ustaleń studium uwarunkowań i kierunków zagospodarowania przestrzennego gminy Rawa Mazowiecka.