

**ZARZĄDZENIE NR 57.2023**  
**WÓJTA GMINY RAWA MAZOWIECKA**

z dnia 25 września 2023 r.

**w sprawie wyrażenia zgody na ustanowienie odpłatnej służebności przesyłu  
na nieruchomości stanowiącej własność Gminy Rawa Mazowiecka  
na rzecz PGE Dystrybucja S.A. z siedzibą w Lublinie**


Na podstawie art. 11 ust. 1 i art. 13 ust. 1 ustawy z dnia 21 sierpnia 1997 roku o gospodarce nieruchomościami (t.j. Dz. U. z 2023 r. poz. 344 z późn. zm.) oraz uchwałą Nr XXX.196.21 Rady Gminy Rawa Mazowiecka z dnia 29 marca 2021 r. w sprawie ustalania zasad wdzierżawiania lub wynajmowania nieruchomości na czas oznaczony dłuższy niż trzy lata lub na czas nieoznaczony oraz ich obciążania poprzez ustanowienie służebności w związku z art. 305<sup>1</sup> ustawy z dnia 23 kwietnia 1964 r. – Kodeks cywilny (t.j. Dz. U. z 2022 r. poz. 1360 z późn. zm.), **Wójt Gminy Rawa Mazowiecka zarządza, co następuje:**

**§ 1.** Wyraża się zgodę na ustanowienie odpłatnej służebności przesyłu na czas nieoznaczony na nieruchomości stanowiącej własność Gminy Rawa Mazowiecka, położonej w obrębie **Chrusty**, składającej się z działki nr 486/14, dla której Sąd Rejonowy w Rawie Mazowieckiej, IV Wydział Ksiąg Wieczystych prowadzi księgę wieczystą nr LD1R/00039719/3 oraz działki nr 485, 563/3 i 563/4, dla której Sąd Rejonowy w Rawie Mazowieckiej, IV Wydział Ksiąg Wieczystych prowadzi księgę wieczystą nr LD1R/00039917/1 na rzecz **PGE Dystrybucja S.A. z siedzibą w Lublinie.**

**§ 2.** Przebieg służebności przesyłu dla nieruchomości opisanej w § 1 został przedstawiony na załączniku graficznym do niniejszego zarządzenia.

**§ 3.** Zarządzenie wchodzi w życie z dniem podpisania.

**WÓJT GMINY**  
**Rawa Mazowiecka**  
*Michał Michalik*

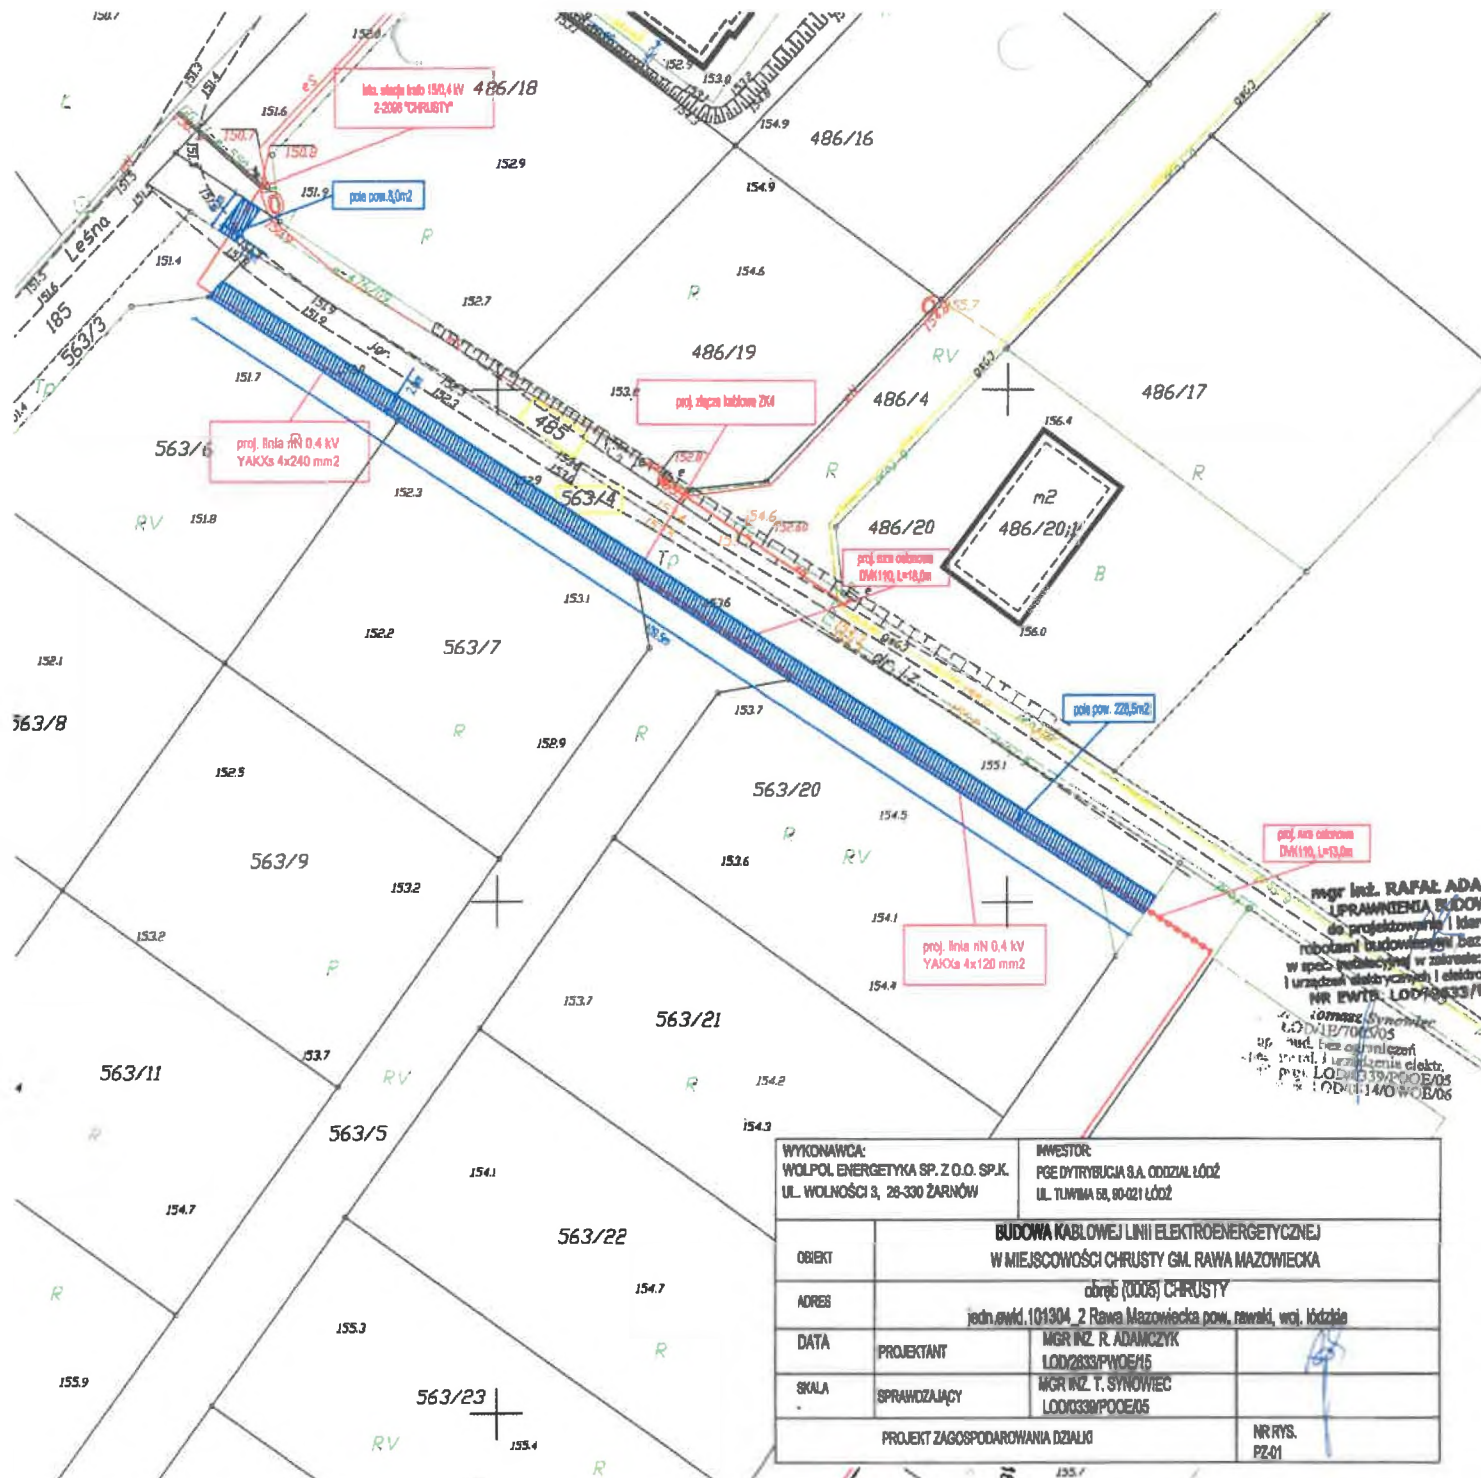

WÓJT GMINY  
Rawa Mazowiecka  
Michał Michalik

mgr inż. RAFAŁ ADAMCZYK  
I PRACOWNIA BUDOWLANE  
do projektowania i kierowania  
robotami budowlanymi bez ograniczeń  
w spec. budowlanej w zakresie: ścisł, instalacji  
i urządzeń elektrycznych i elektroenergetycznych  
NR EWTR: LOD2833/PWOE/15  
Lp. 140/2005  
Lp. 140/2005  
Lp. 140/2005  
Lp. 140/2005  
Lp. 140/2005

WYKONAWCA: WOLPOL ENERGETYKA SP. Z O.O. SP.J. UL. WOLNOŚCI 3, 28-330 ŻARNÓW		INWESTOR: PGE DYSTRYBUCJA S.A. ODDZIAŁ ŁÓDŹ UL. TUWIMA 8B, 00-021 ŁÓDŹ	
OBIEKT	BUDOWA KABLOWEJ LINII ELEKTROENERGETYCZNEJ W MIEJSCOWOŚCI CHRUSTY GM. RAWA MAZOWIECKA		
ADRES	obręb (0005) CHRUSTY jedn. ewid. 101304, 2 Rawa Mazowiecka pow. rawski, woj. łódzkie		
DATA	PROJEKTANT	MGR INŻ. R. ADAMCZYK LOD2833/PWOE/15	
SKALA	SPRAWDZAJĄCY	MGR INŻ. T. SYNOWIEC LOD0338/POE/05	
PROJEKT ZAGOSPODAROWANIA DZIAŁKI			NR RYS. PZ-01